


МВЦ Екатеринбург-экспо
Павильон 1 (сетка 1-го этажа)

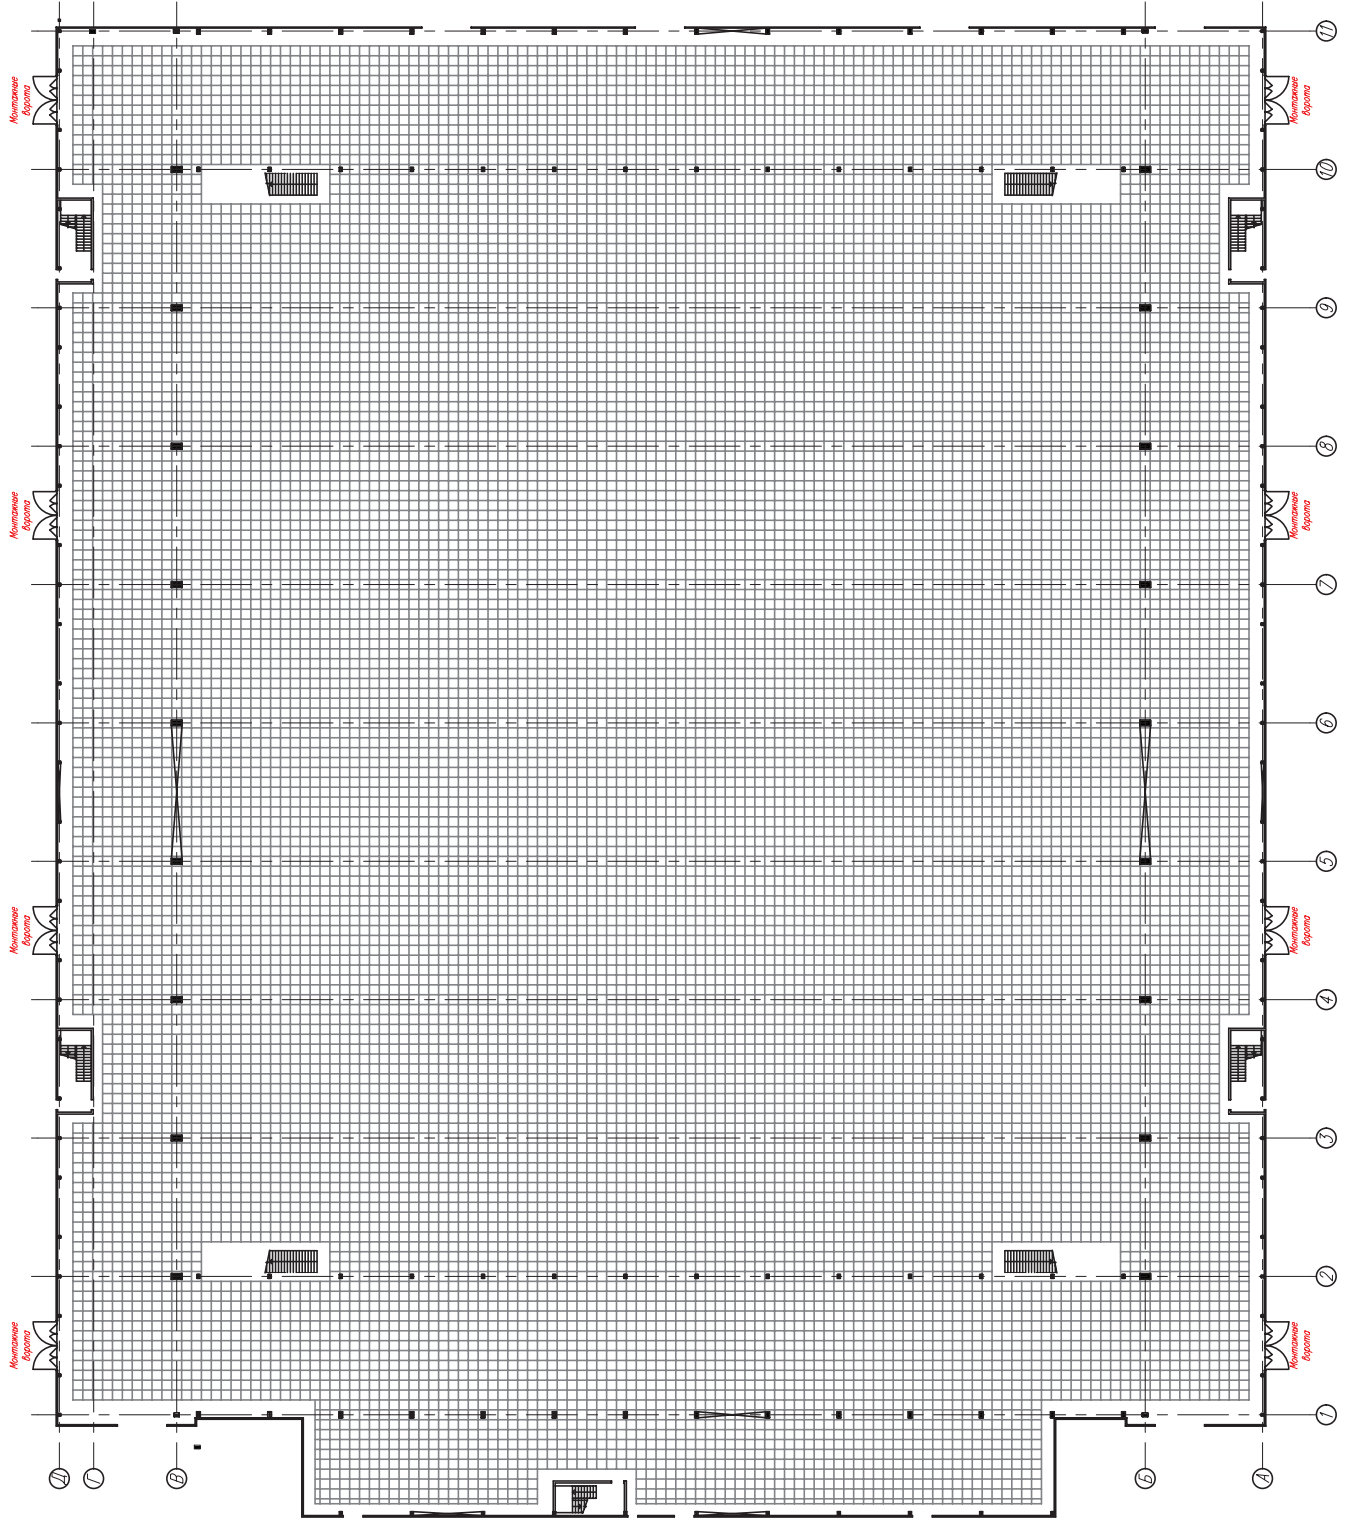

Сетка нанесена с учетом пожарных проходов (один метр)
Размеры ячеек 1000x1000