


МВЦ Екатеринбург-экспо
Павильон 2 (сетка)

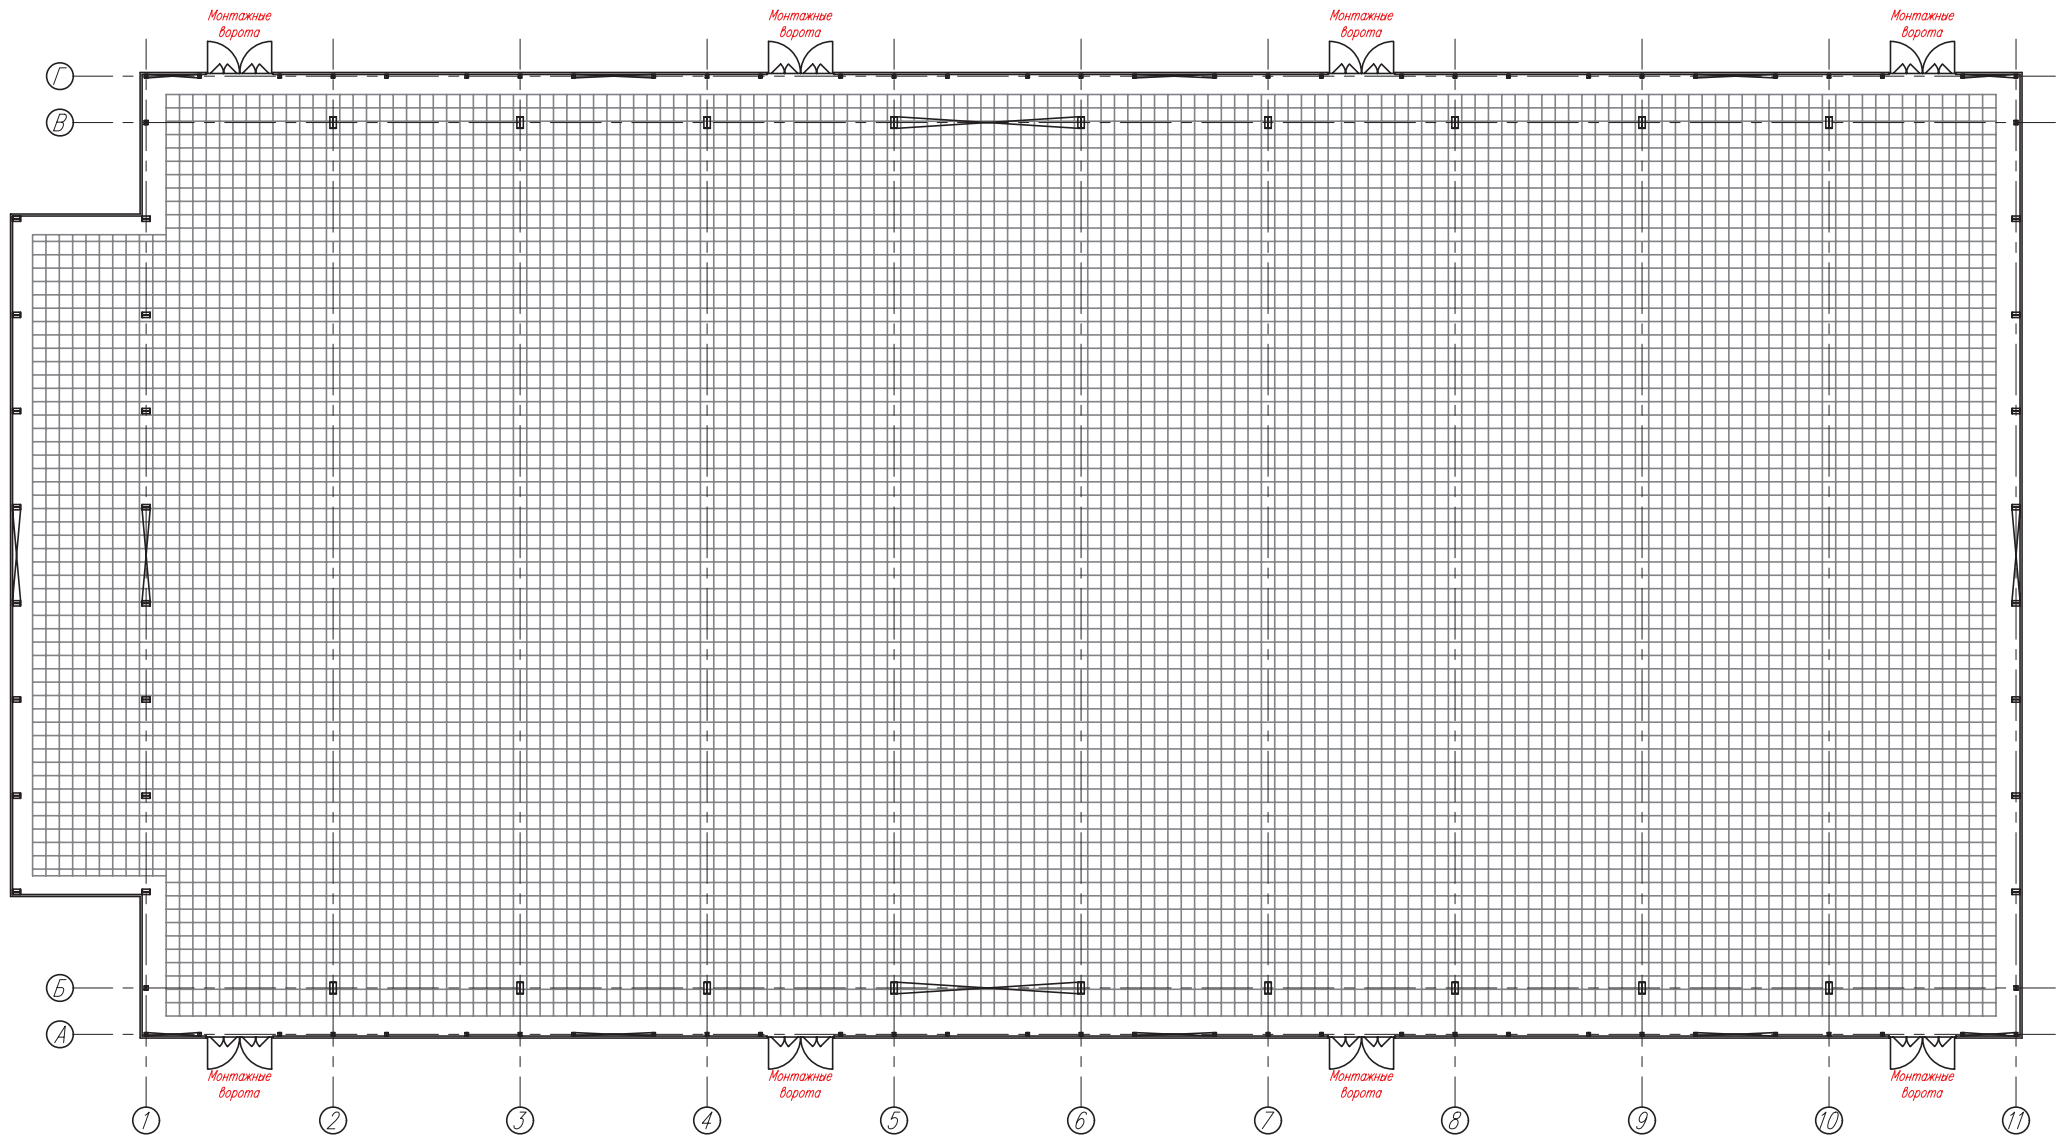

Сетка нанесена с учетом пожарных проходов (один метр)
Размеры ячеек 1000x1000