


МВЦ Екатеринбург-экспо
Павильон 3 (сетка)

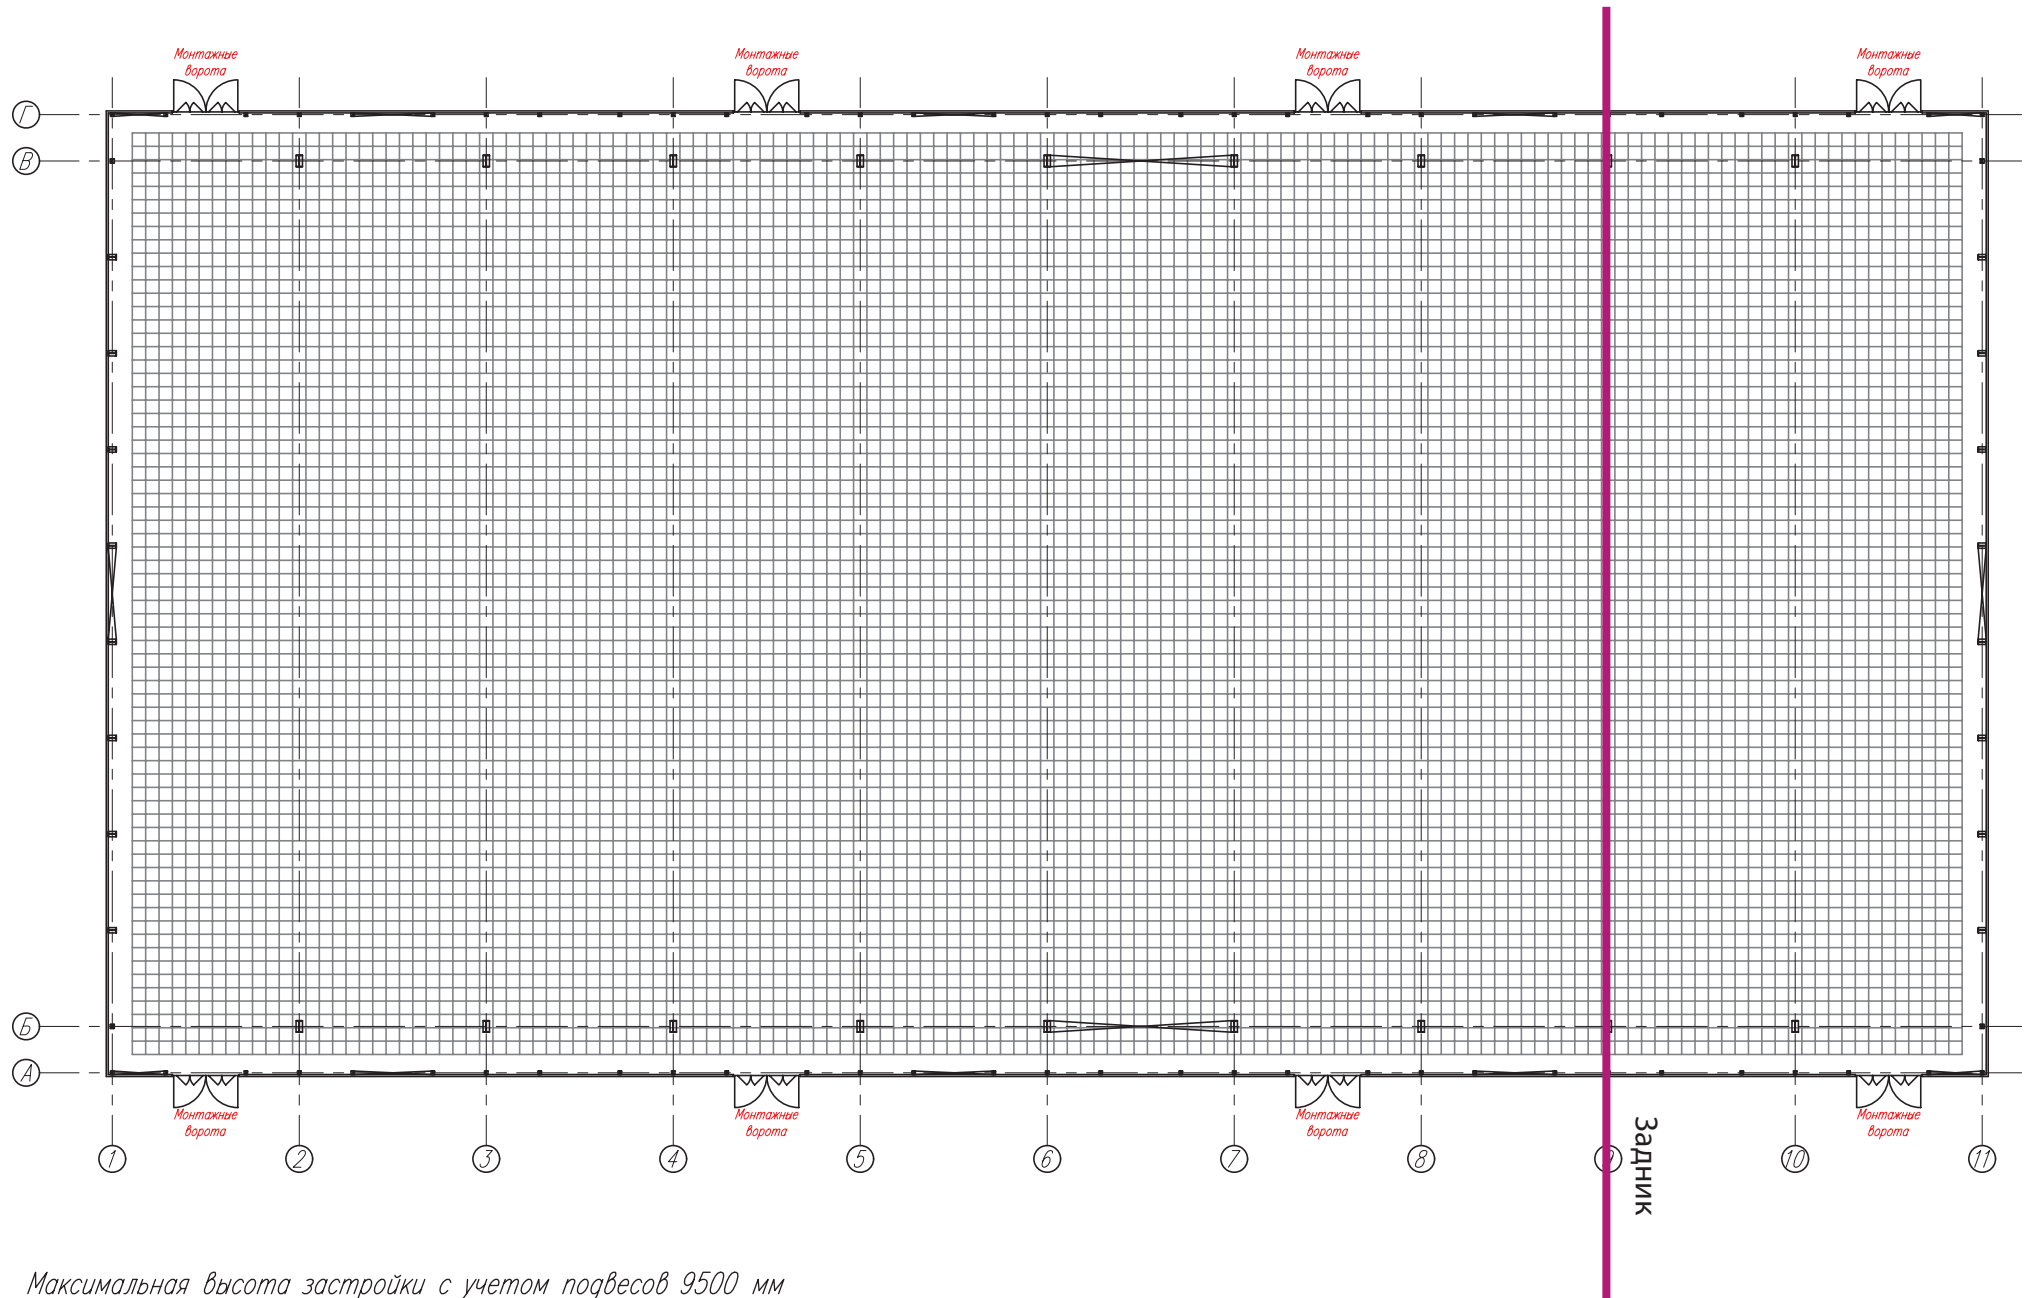

Максимальная высота застройки с учетом подвесов 9500 мм
Сетка нанесена с учетом пожарных проходов (один метр)
Размеры ячеек 1000x1000