



МВЦ Екатеринбург-экспо
Павильон 3 (отметка по высотам)

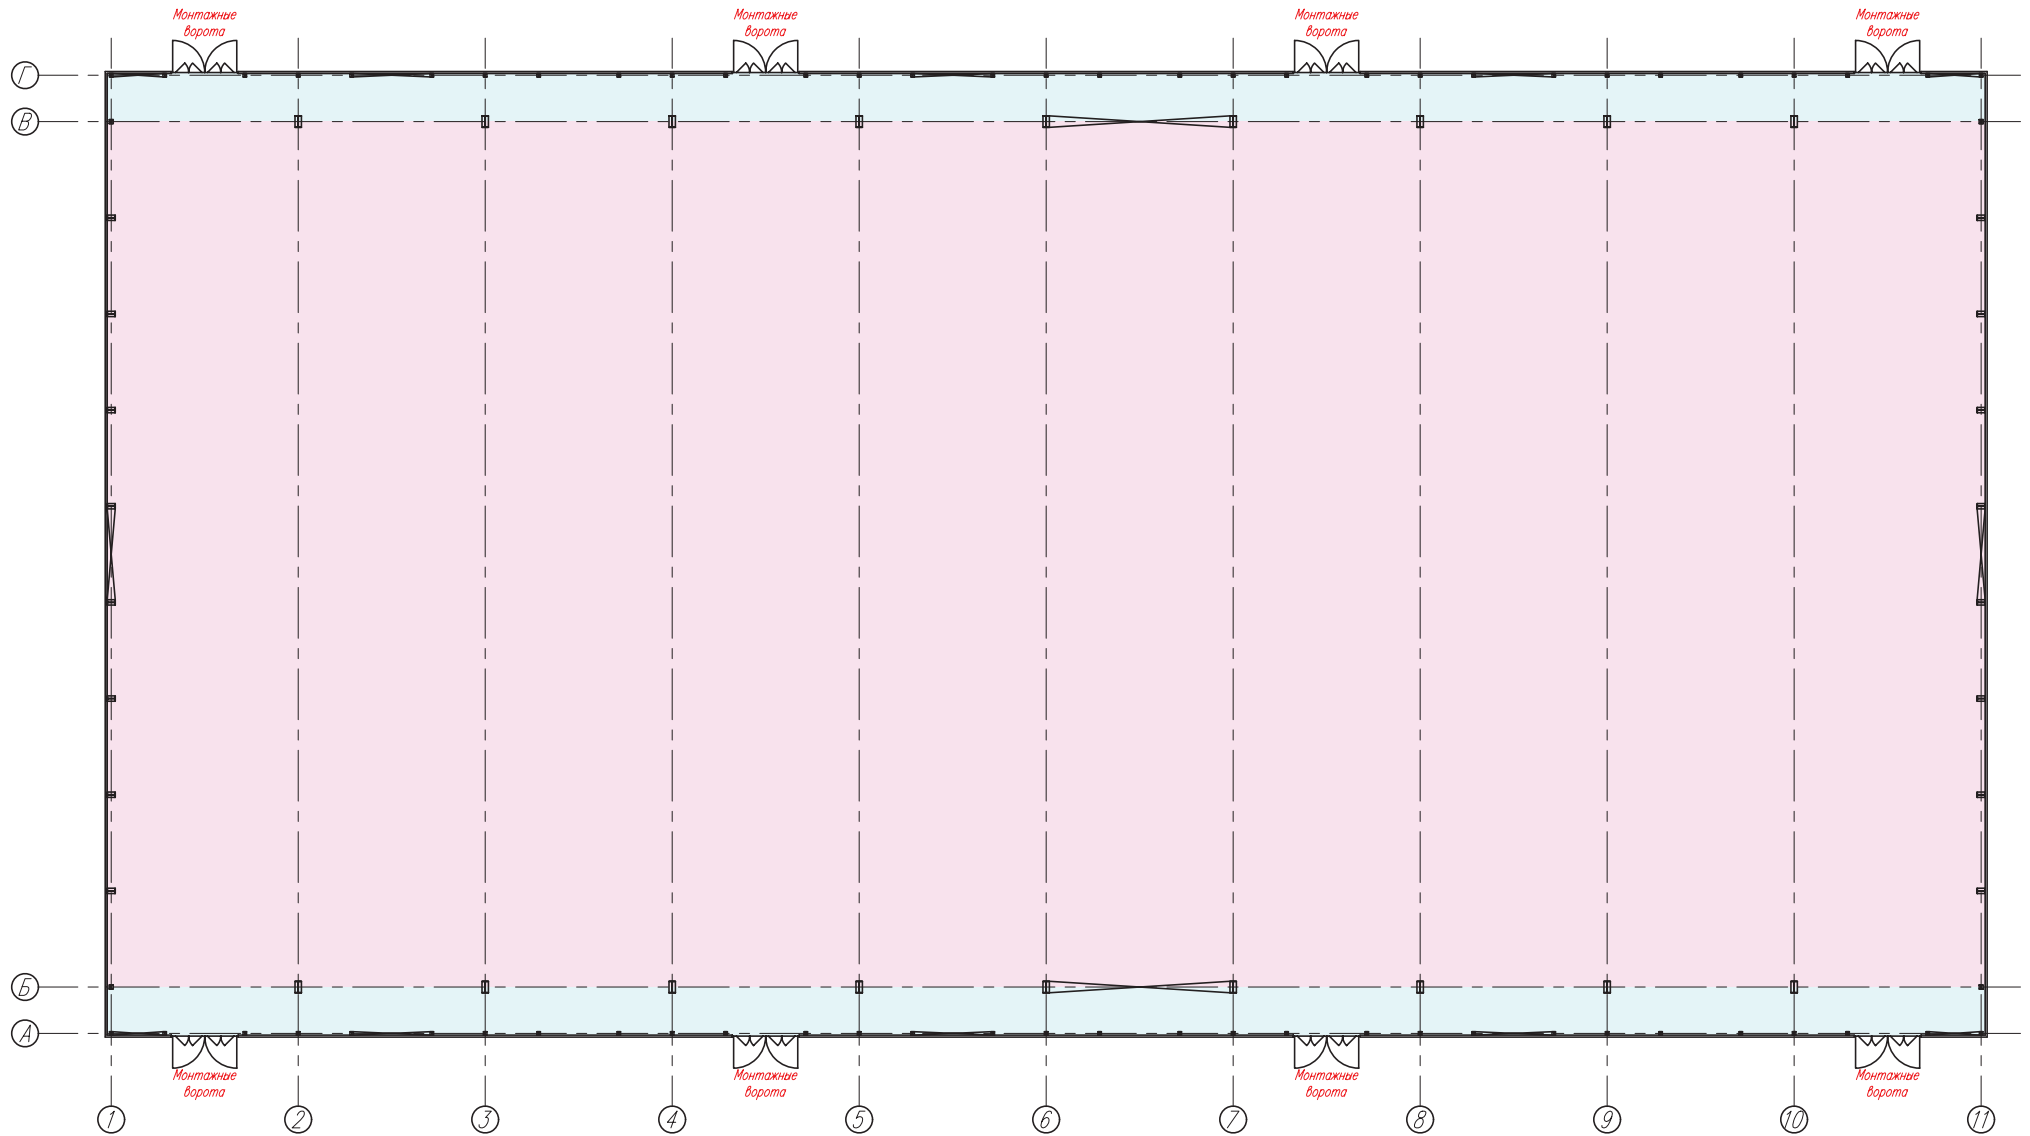

— Максимальная высота застройки 6000мм, с учетом подвесов — 9500мм.

— Максимальная высота застройки 4000мм

МВЦ Екатеринбург-экспо
Павильон 3 (расположение каналов)

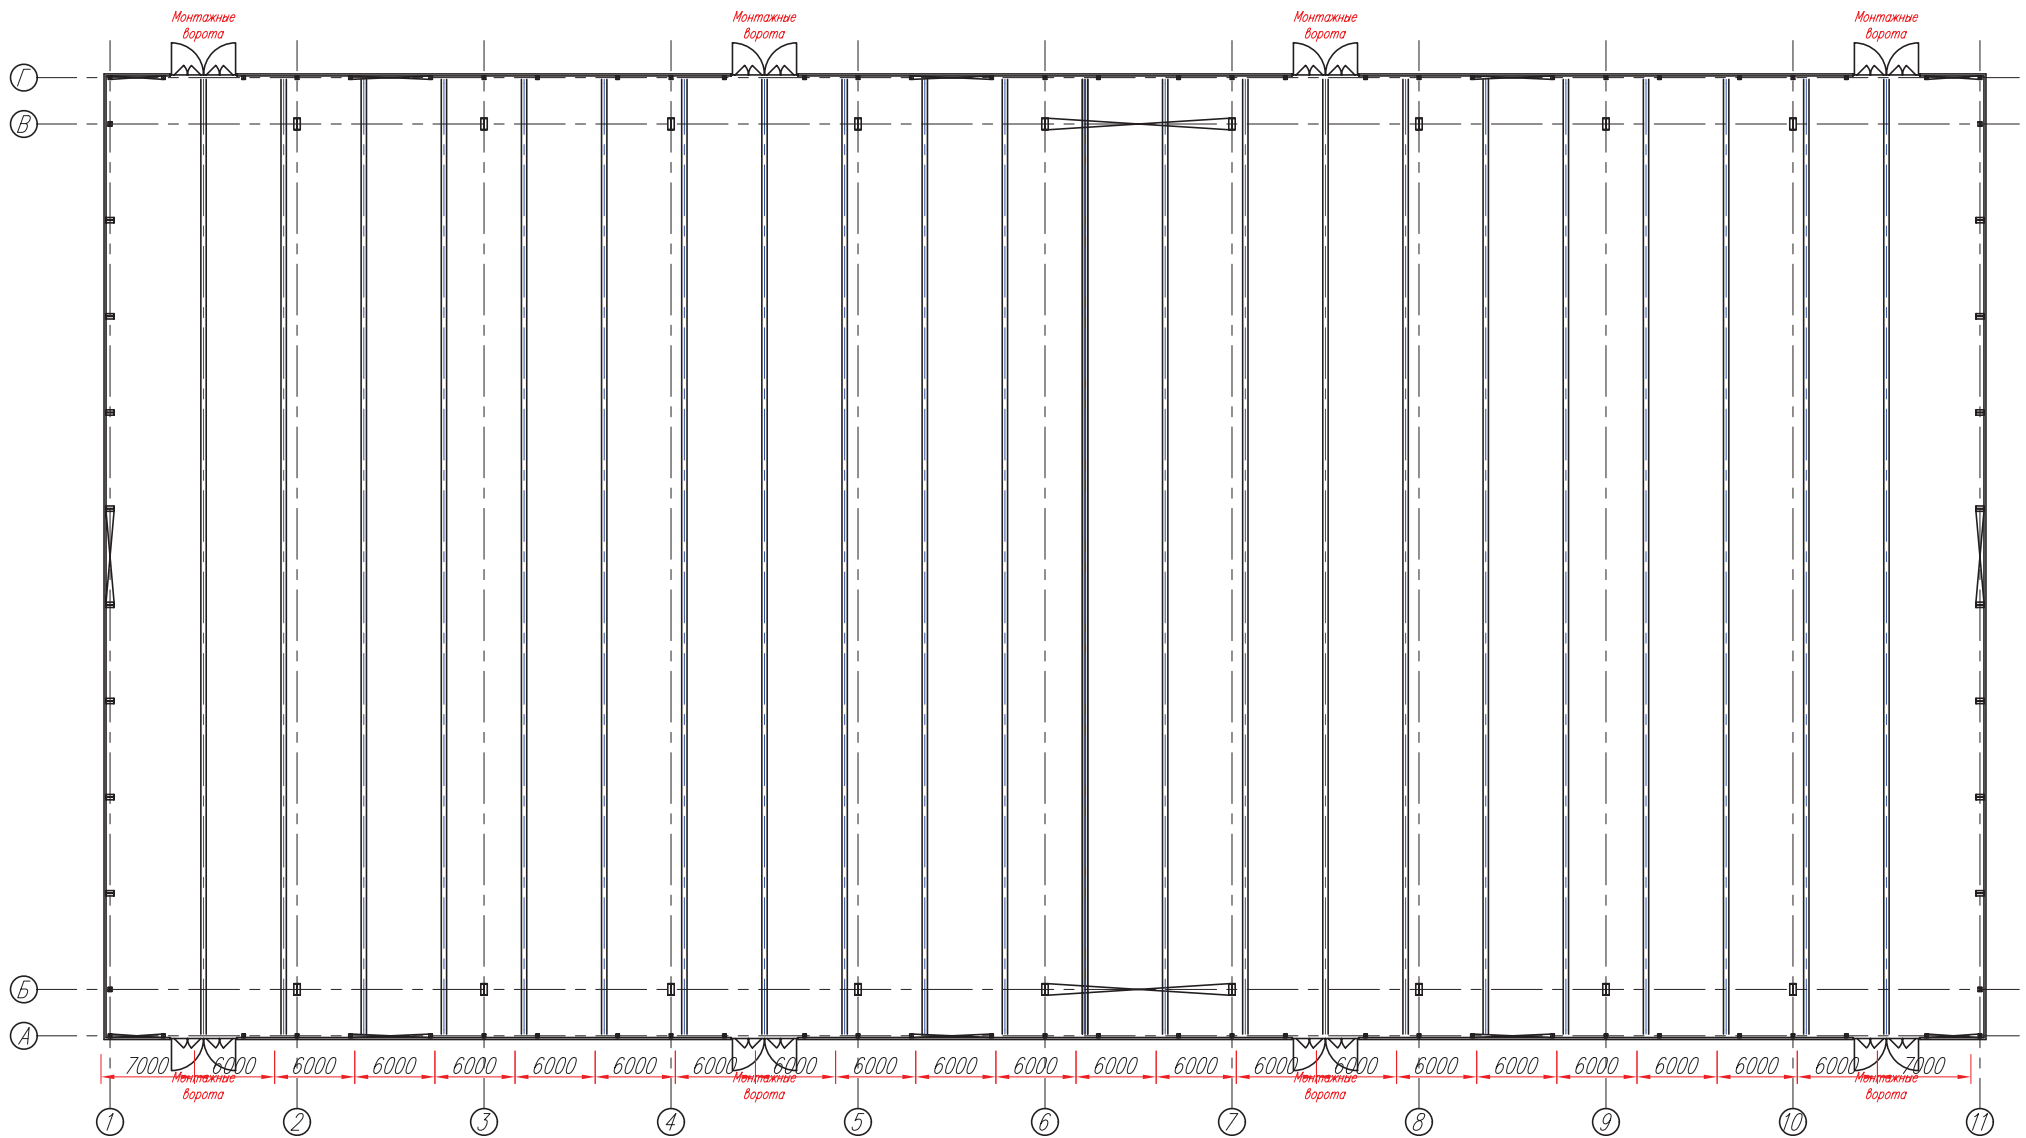

В каждом канале есть подключение воды, сантехники и электричества