



МВЦ Екатеринбург-экспо
Павильон 4 (отметка по высотам)

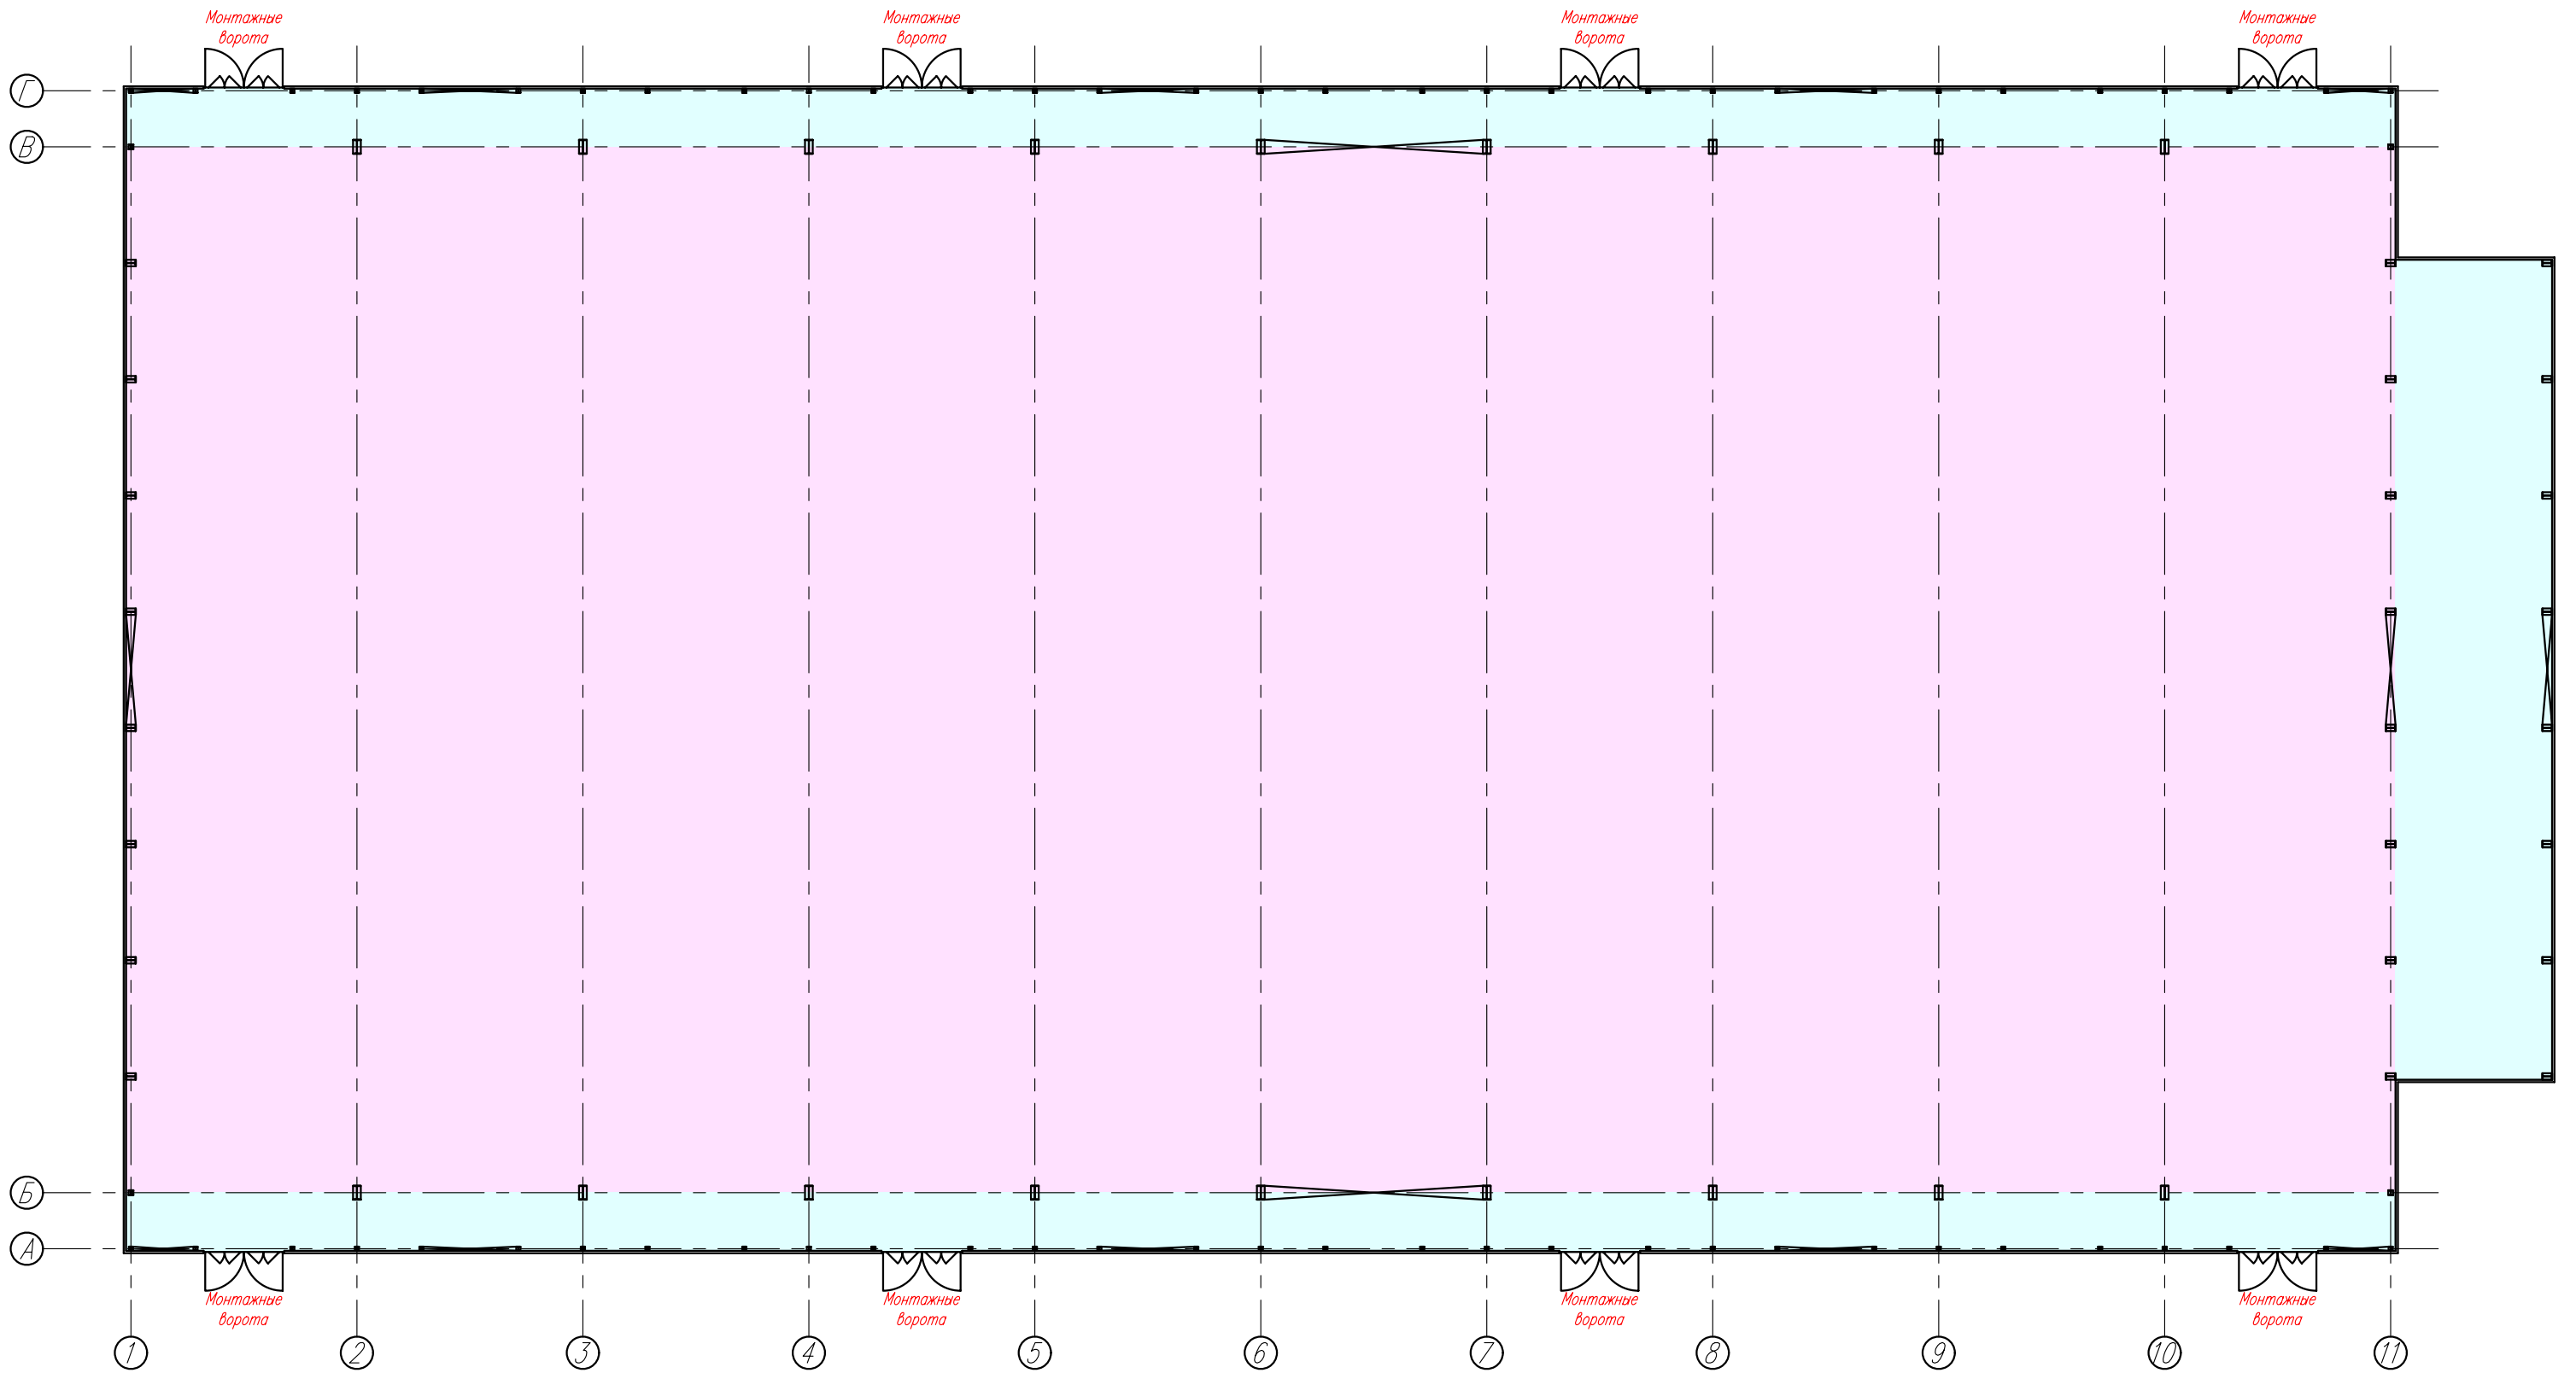

— Максимальная высота застройки 6000мм, с учетом подвесов — 9500мм.


— Максимальная высота застройки 4000мм

МВЦ Екатеринбург-экспо
Павильон 4 (сетка)

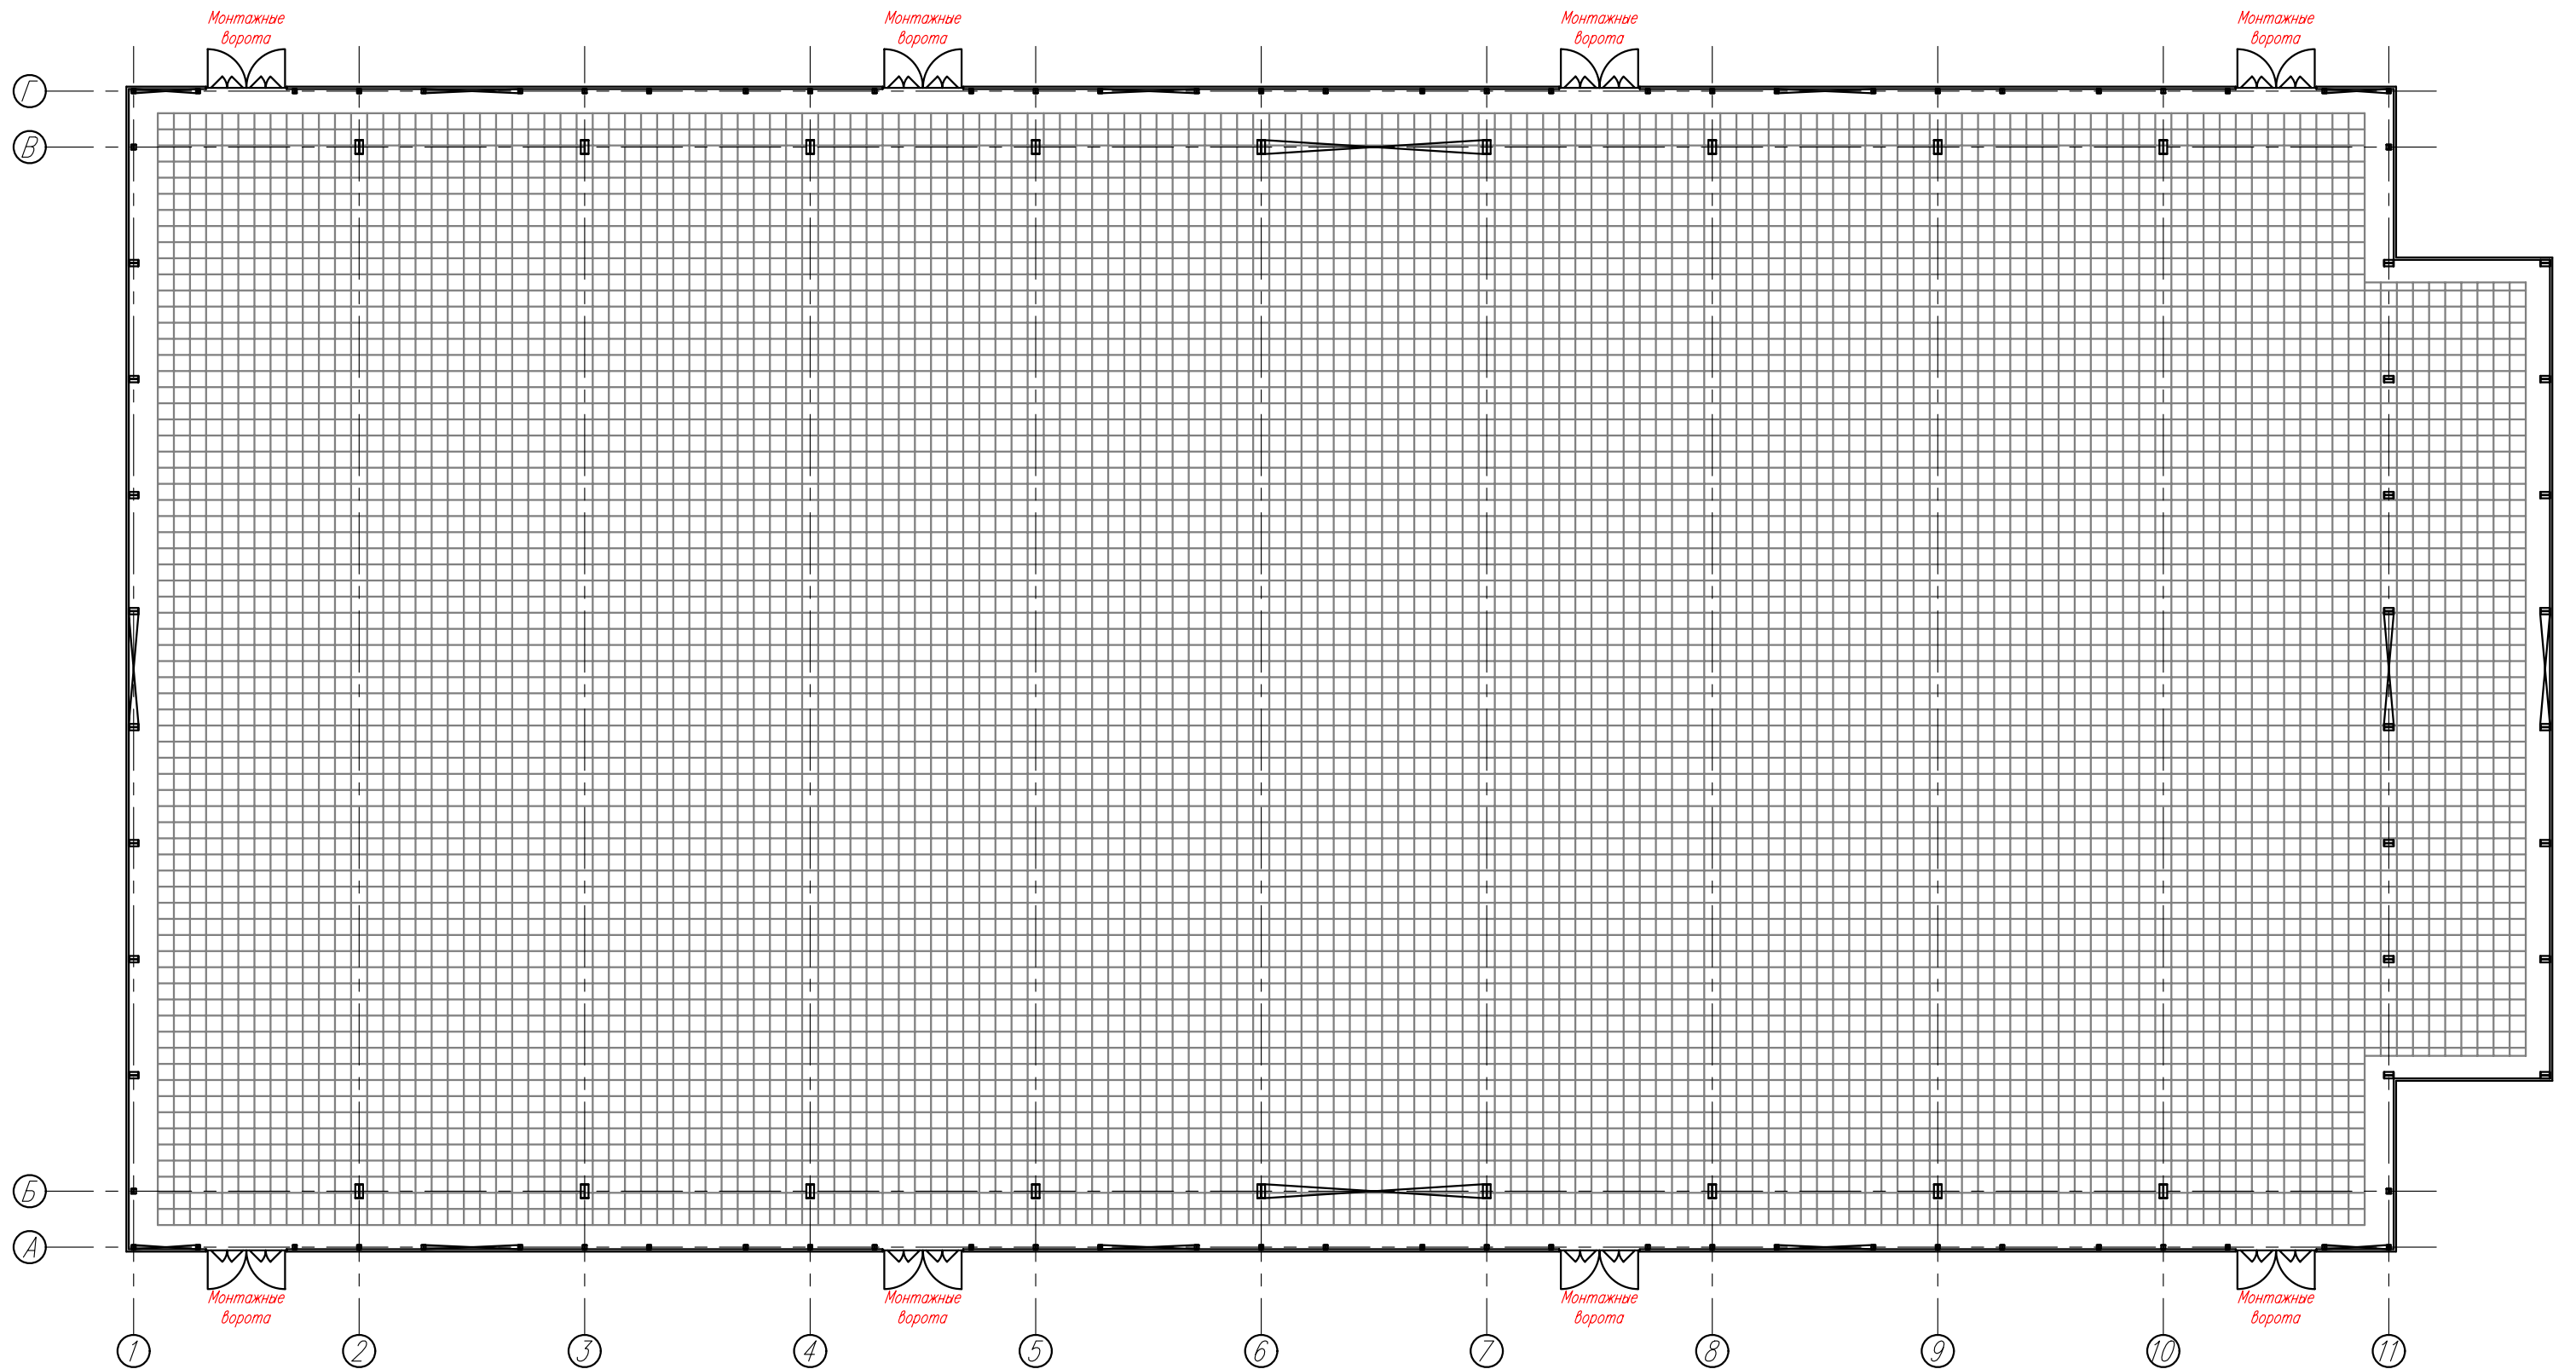


Сетка нанесена с учетом пожарных проходов (один метр)
Размеры ячеек 1000x1000

МВЦ Екатеринбург-экспо
Павильон 4 (расположение каналов)

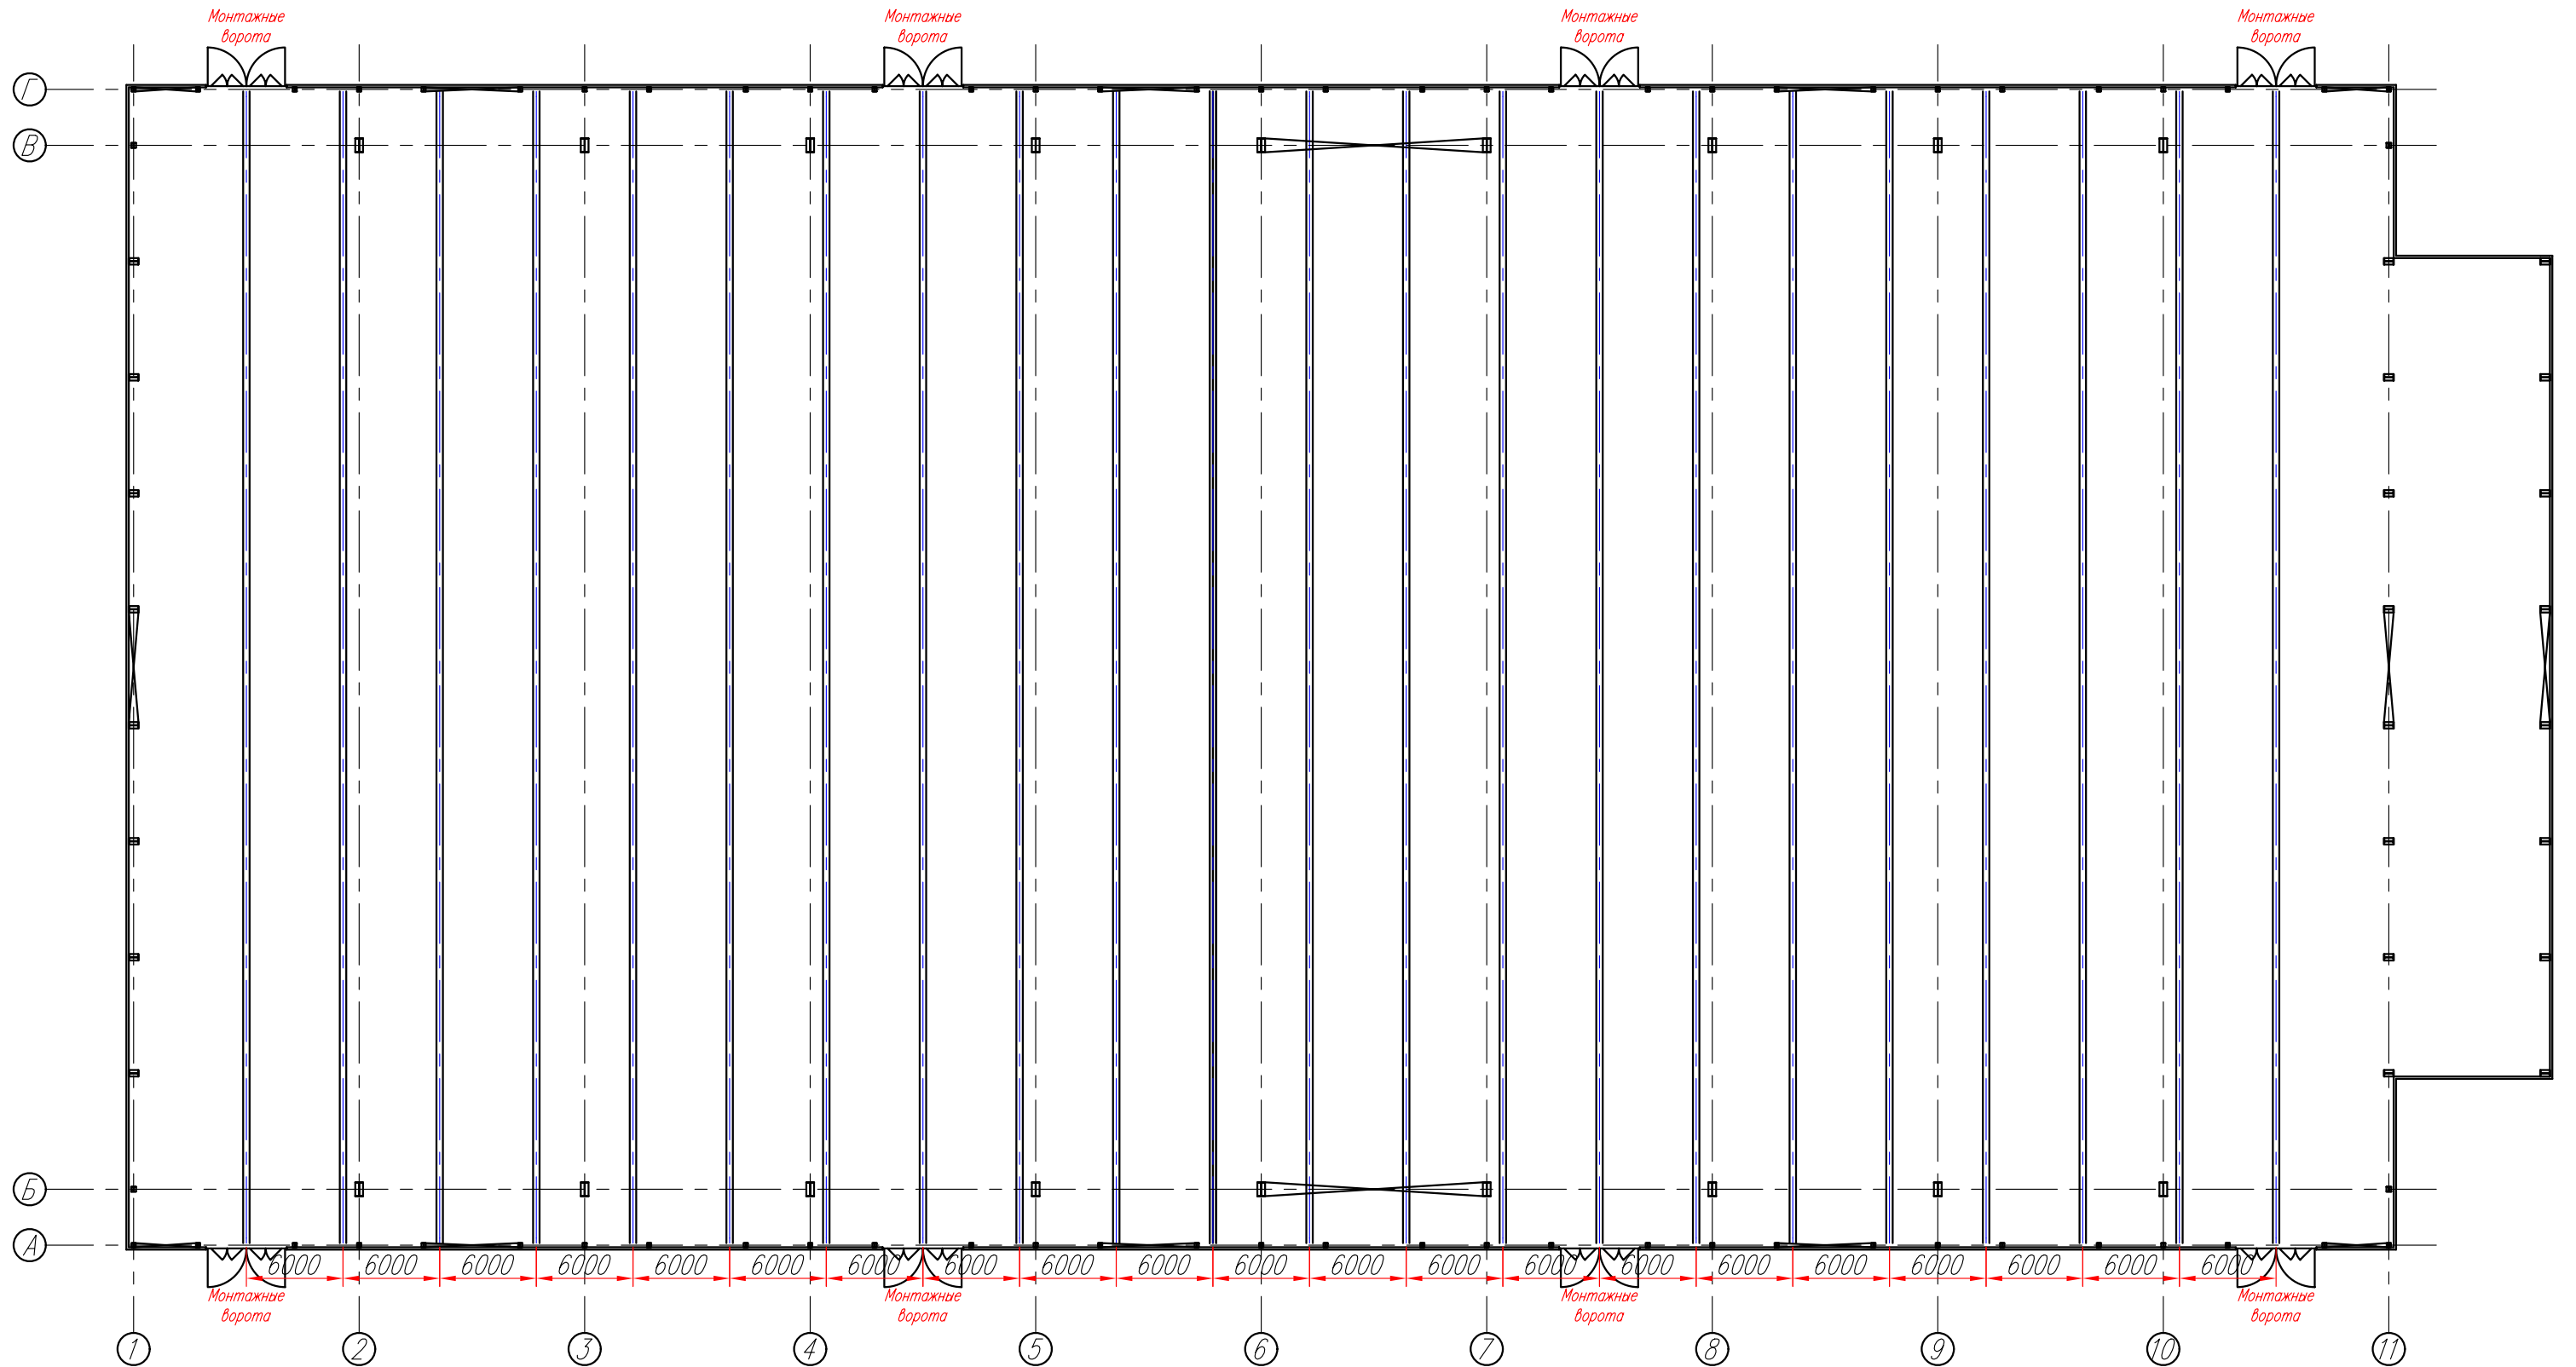

В каждом канале есть подключение воды, сантехники и электричества

МВЦ Екатеринбург-экспо
Павильон 4 (разрез павильона)

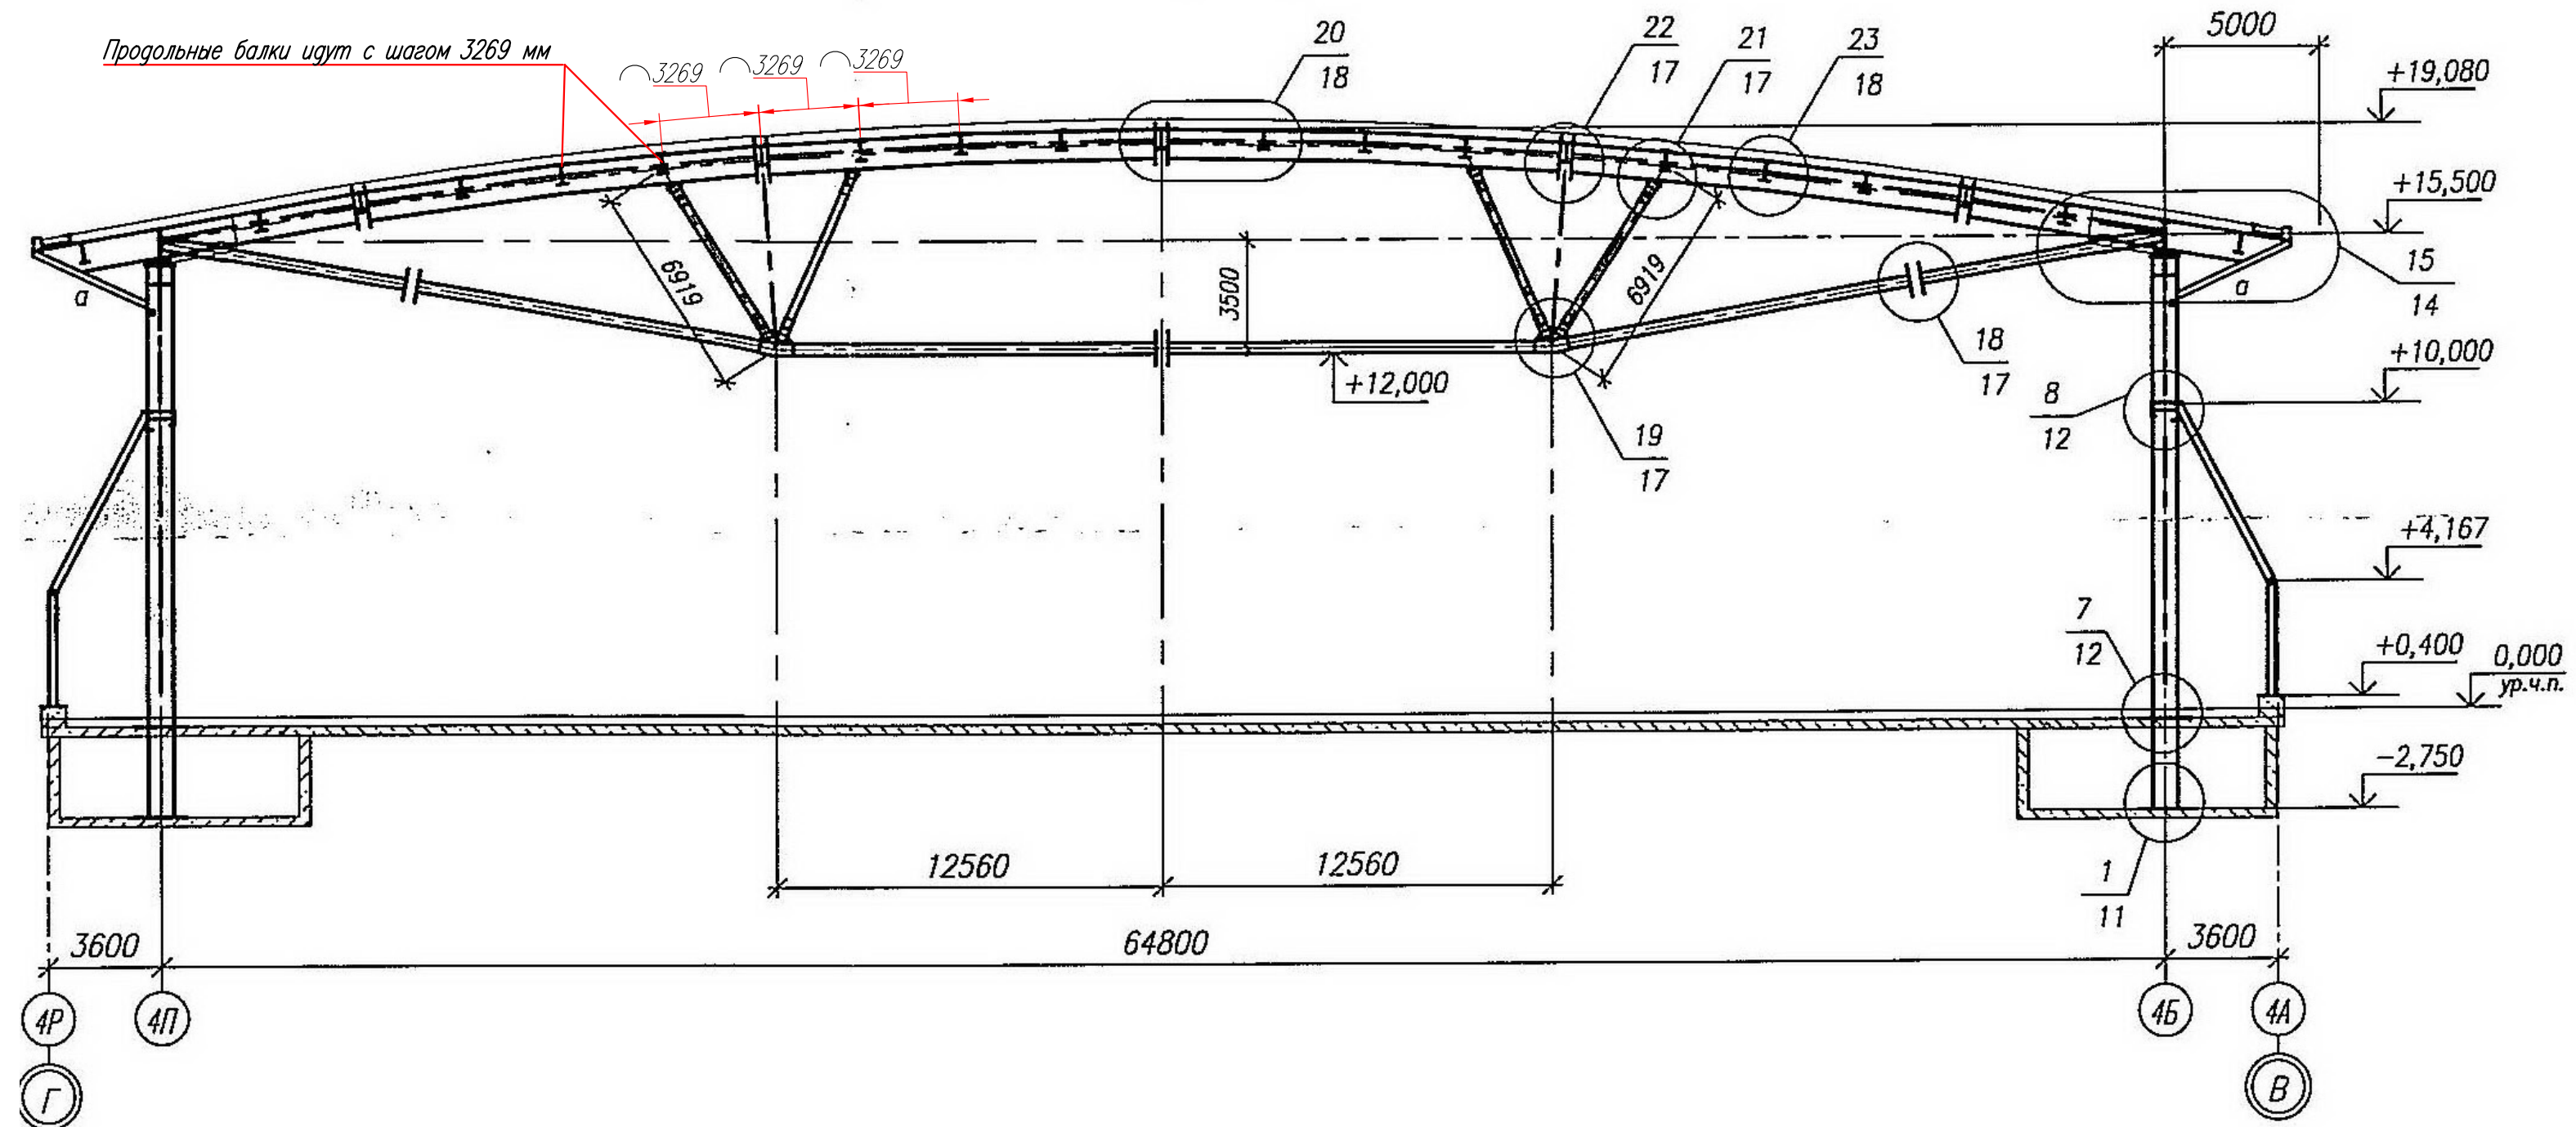

1. Подвесы можно осуществлять только за продольные балки павильона.
2. Длина каждой балки – 14 м.
3. Распределенная нагрузка на одну продольную балку – 35 кг/м.п.