


МВЦ "Екатеринбург-Экспо" Павильон 2 (план пола)

Монтажные
ворота №25
Высота - 4,5 м
Ширина - 5,6 м

Монтажные
ворота №26
Высота - 4,9 м
Ширина - 5,0 м

Монтажные
ворота №27
Высота - 4,9 м
Ширина - 5,0 м

Монтажные
ворота №28
Высота - 4,9 м
Ширина - 5,0 м

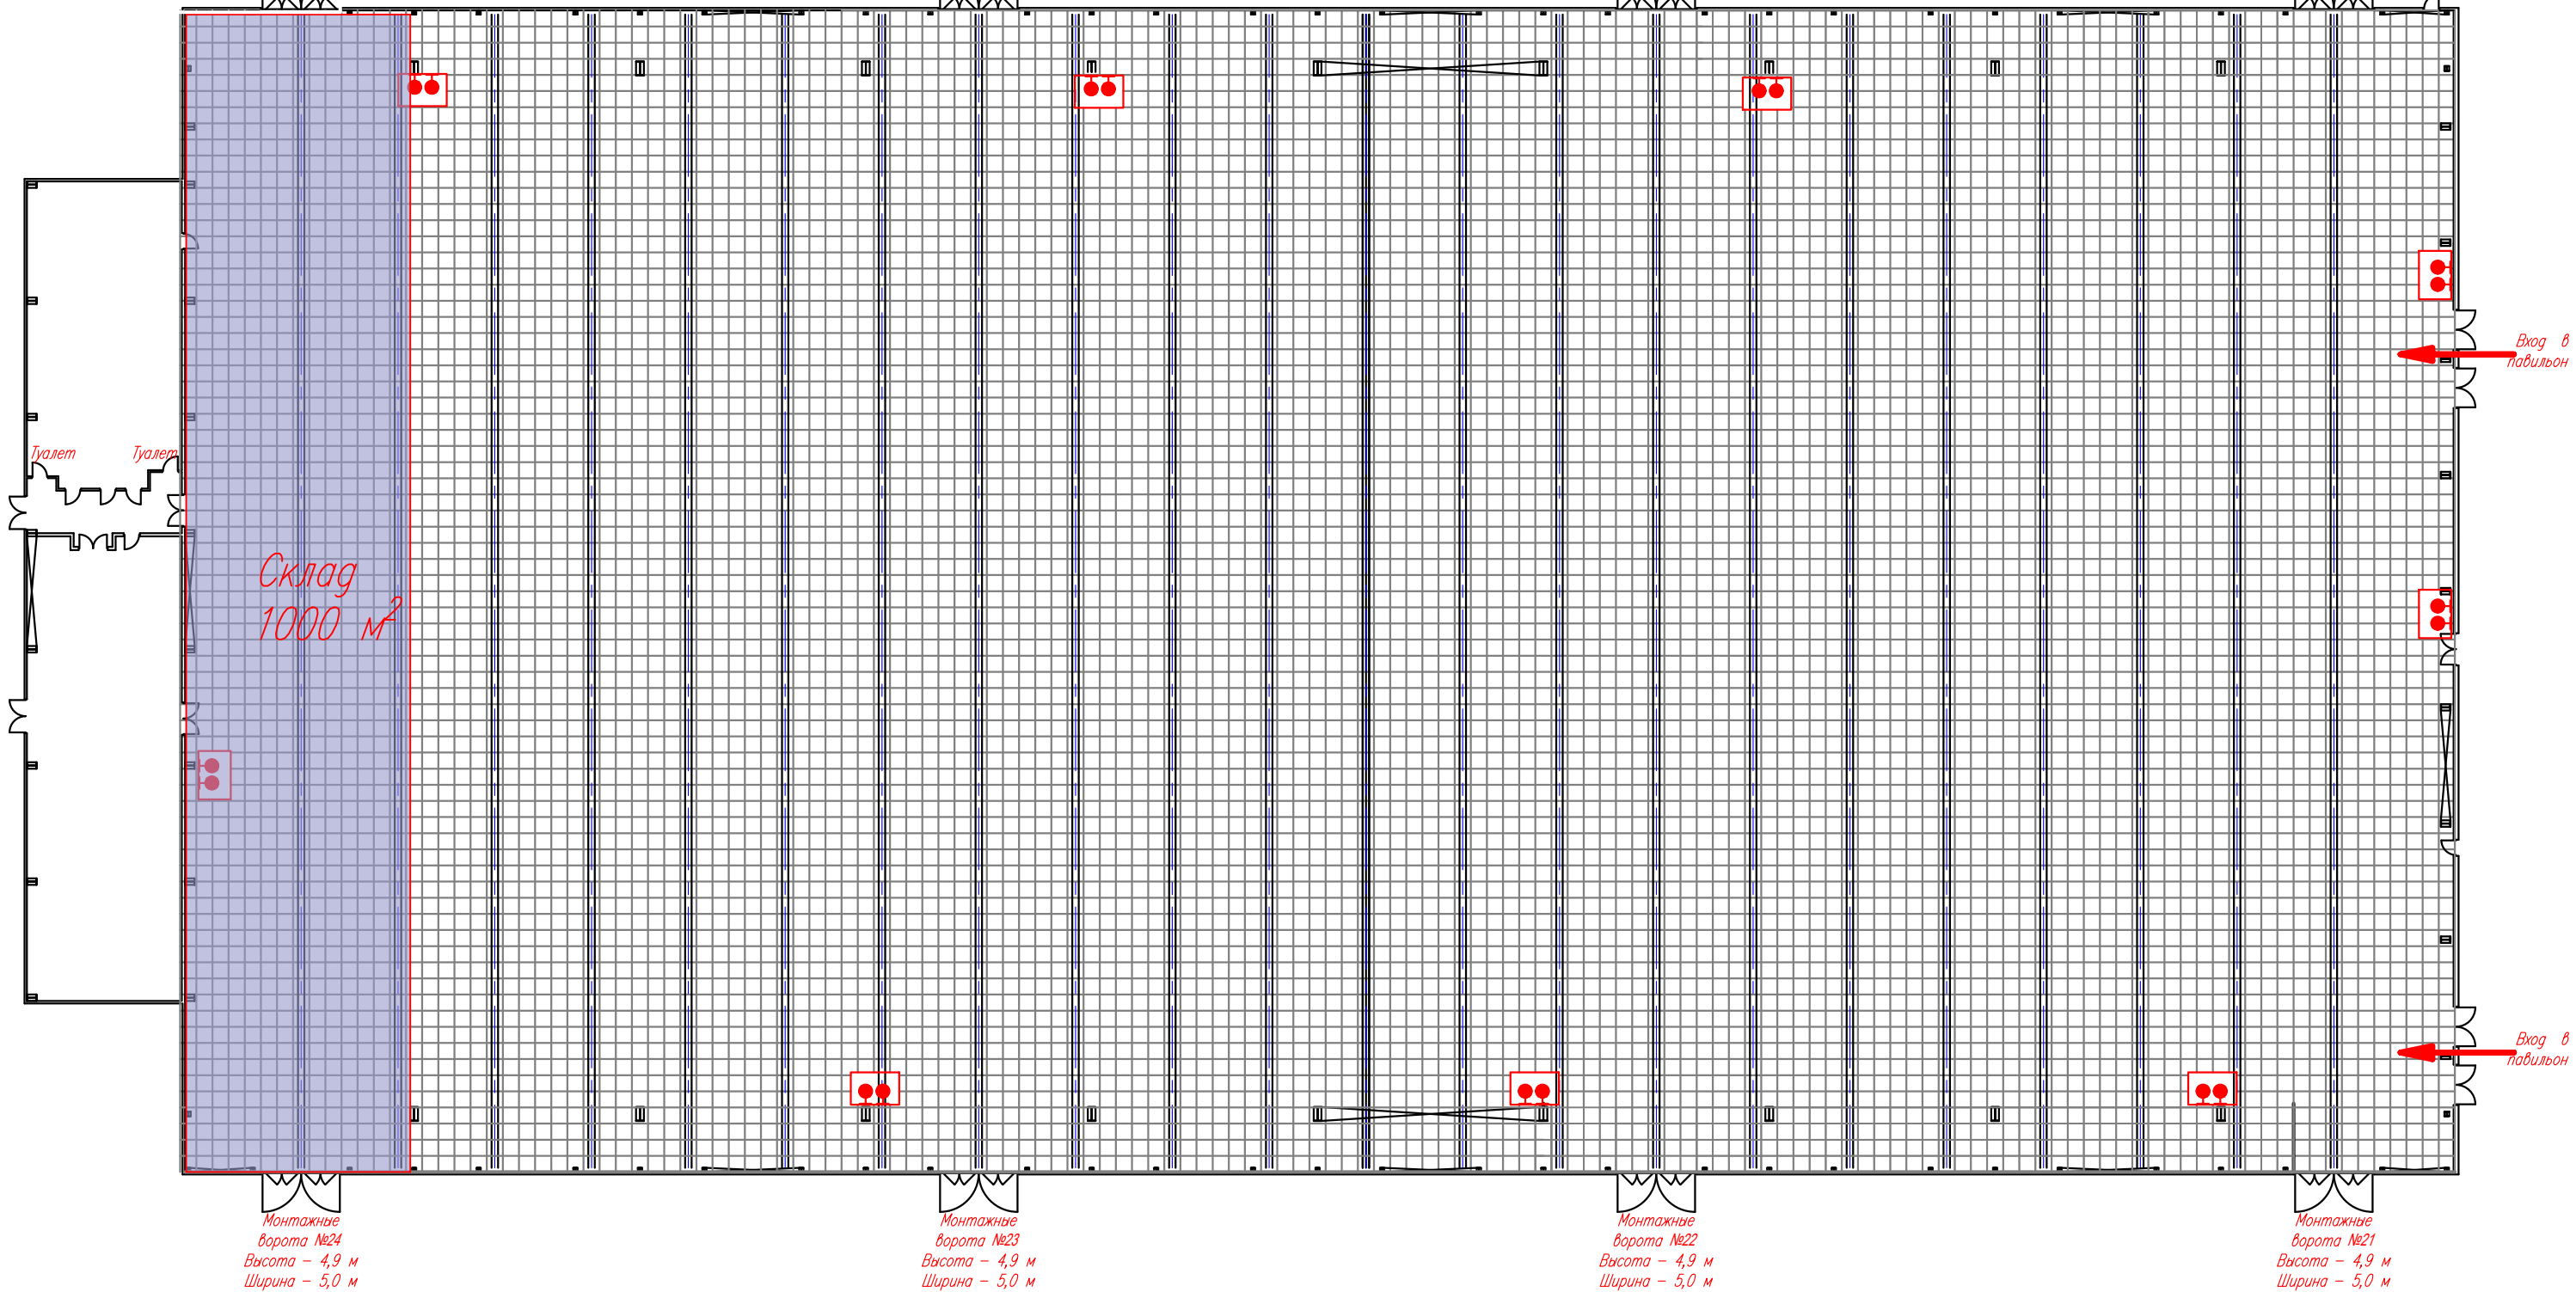

Площадь павильона - 7170 м² (100x72м)
 Расстояние между колонн по ширине - 64 м
 Сетка нанесена с учетом пожарных
 проходов (один метр)
 Размеры ячеек 1000x1000

 - площадь под застройку

Каждый канал оснащен точками
 подключения электроэнергии, холодного
 водоснабжения, интернета и канализации.

Максимальная высота застройки 8000мм,
 с учетом подвесов - 9500мм.

Максимальная нагрузка на пол павильона -
 5т/м²

 - Пожарный кран

----- - лоток с инженерными сетями